




		20.17	R��habilitation et extension de la salle communale Salle polyvalente 72 550 Chauffour Notre Dame			
MAITRE D'OUVRAGE:		ARCHITECTE:		ECONOMISTE:	BET STRUCTURE:	
Mairie de Chauffour Notre Dame 43 Rue Nationale 72 550 Chauffour Notre Dame Tel: XX XX XX XX XX courriel		A PROPOS ARCHITECTURE 10 rue de l'Hermitage 49 280 St L��ger sous Cholet Tel: 02 41 75 29 80 contact@apropos-architecture.fr		TECHNIQUES ET CHANTIERS 72 Bd de Strasbourg 49 000 Angers Tel: 02 41 66 14 25 Fax: 02 41 66 14 30	EVEN STRUCTURES 11 rue des noyers 49007 ANGERS cedex 01 Tel: 02 41 87 58 05 Fax: 02 41 86 09 38	
BET FLUIDES:		BUREAU DE CONTROLE:		COORDONNATEUR SPS:	ACOUSTICIEN:	
ACE BRESSUIRE 2 place Dupin BP 20071 79302 BRESSUIRE Cedex Tel: 05 49 65 14 10 Fax: 05 49 74 31 48					GANTHA 12 Bd Chasseigne 86 000 Poitiers Tel: 05 49 46 24 01 Fax: 05 49 41 53 09	
PAYSAGISTE:		BET VRD:		BET HQE:	CUISINISTE:	
APS	00	APS MODIFIE			A	10-06-2020
Indice:	Date:	Modifications:			Dessin�� par:	V��rifi�� par:
A	02/06/2020 10/06/2020	Pr��sentation APS solution 1 et 2 Modification de l'APS solution 2: - Agrandissement du local rangement d'environ 18 m�� - Modification des fa��ades NB: Modifications non chiffr��es en APS			PJ PJ	PJ PJ
						

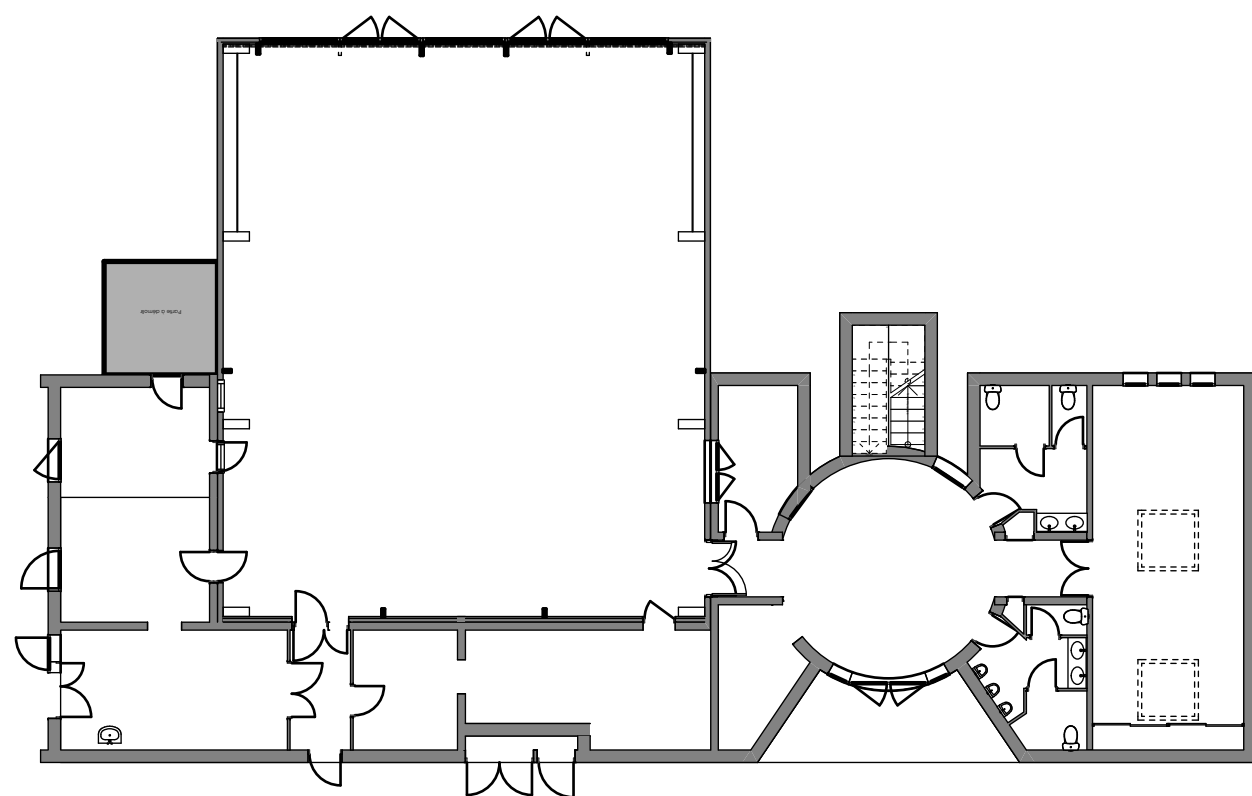

 A PROPOS ARCHITECTURE	01	PLANS EXISTANTS	1/200	10-06-2020
	20.17	Réhabilitation et extension de la salle communale à Chaufour Notre Dame Mairie de Chaufour Notre Dame		Indice




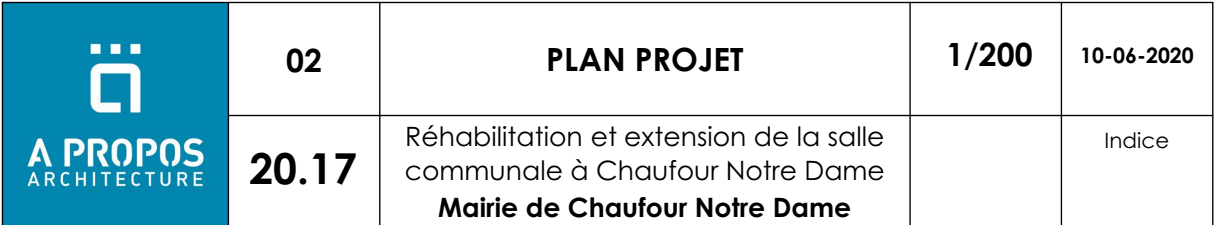


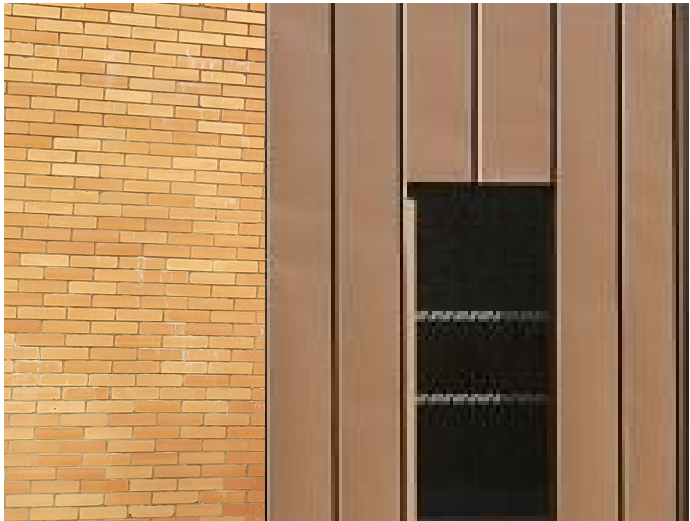


	03	PERSPECTIVE JARDIN		10-06-2020
	20.17	Réhabilitation et extension de la salle communale à Chaufour Notre Dame Mairie de Chaufour Notre Dame		Indice






	04	PERSPECTIVE ENTREE		10-06-2020
	20.17	Réhabilitation et extension de la salle communale à Chauffour Notre Dame Mairie de Chauffour Notre Dame		Indice

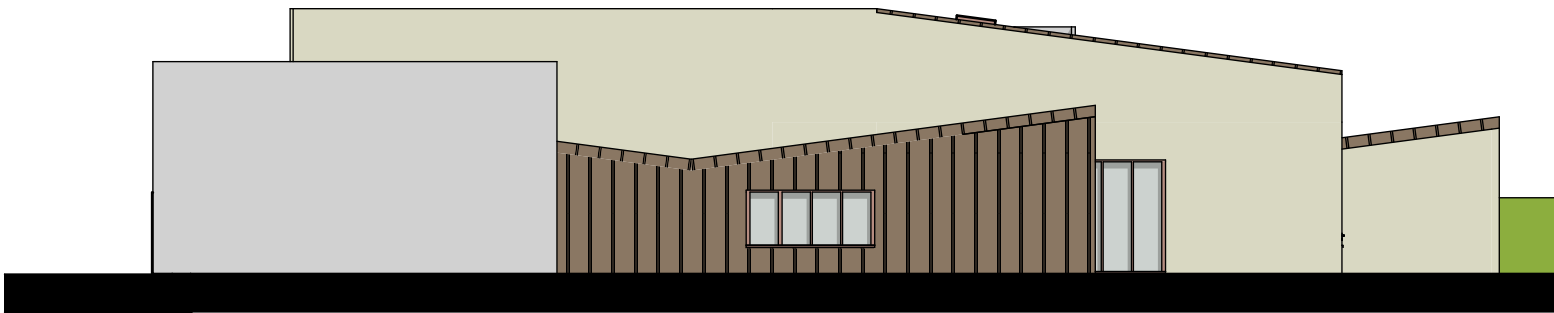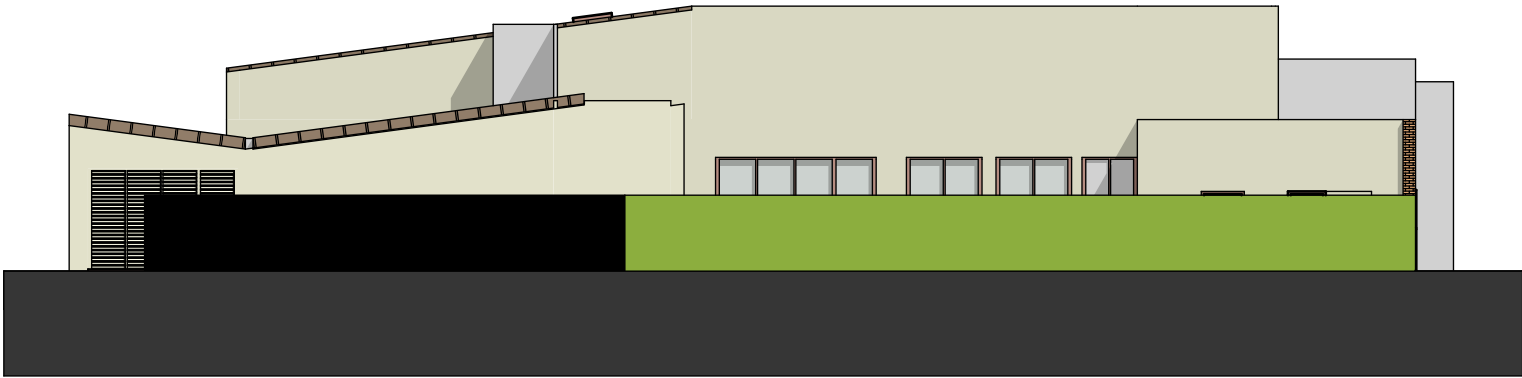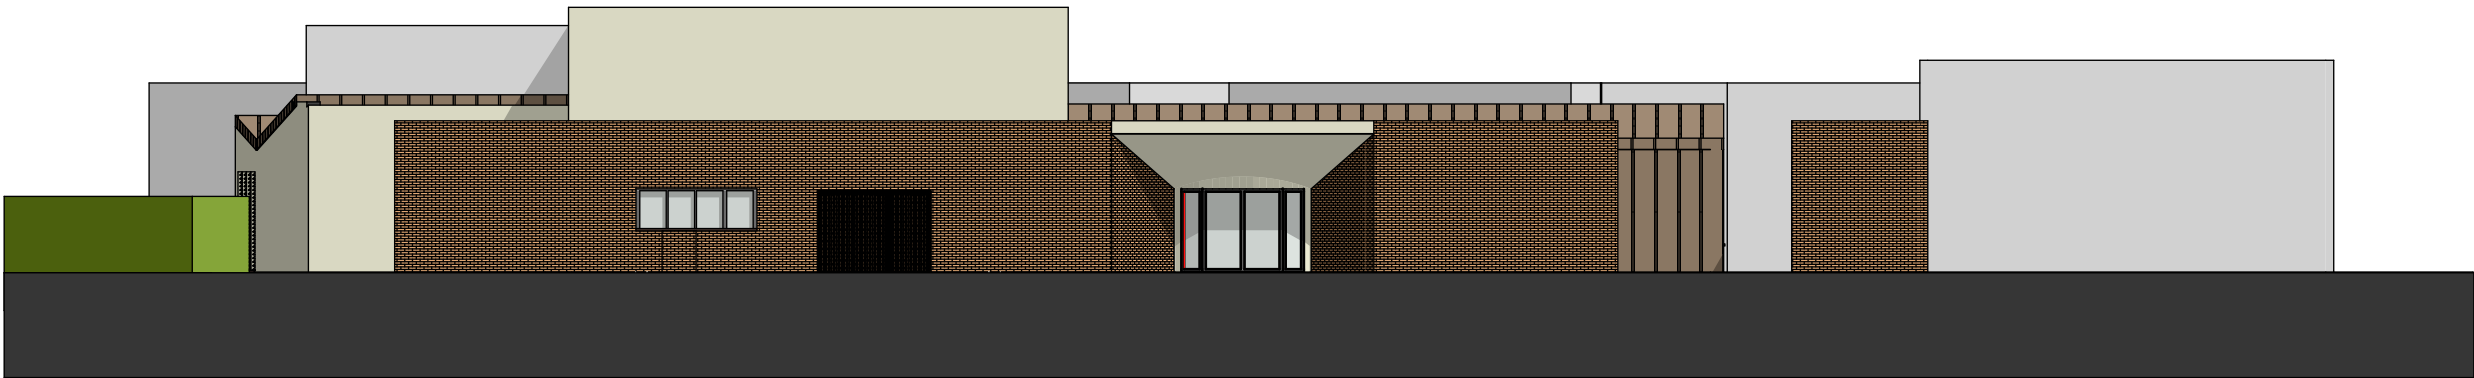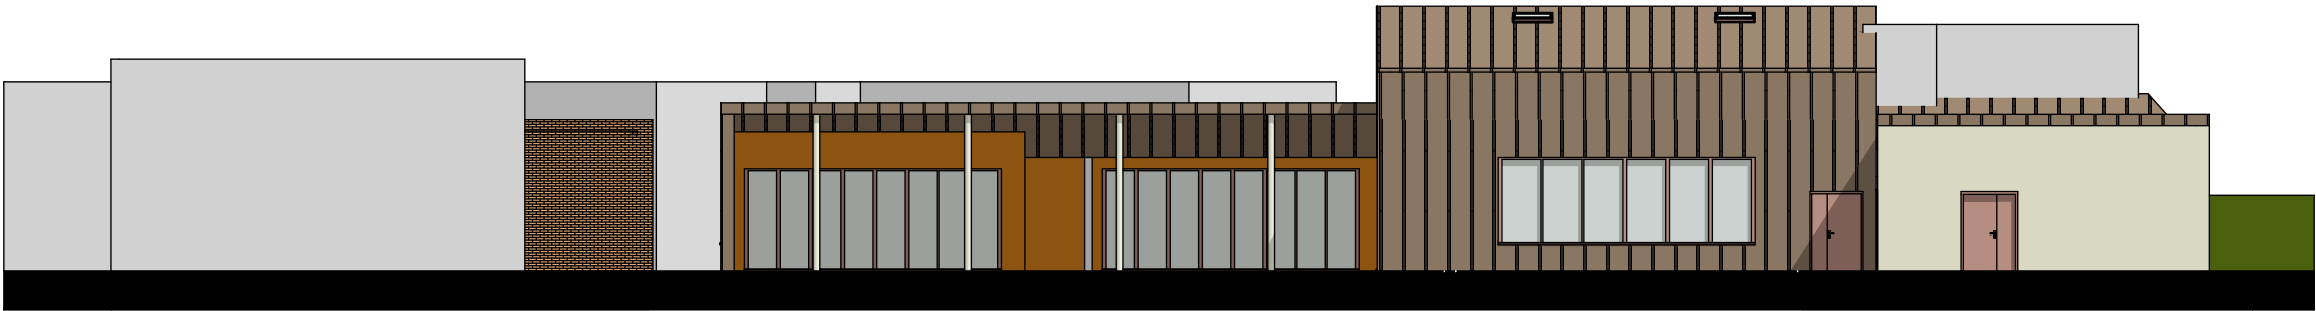


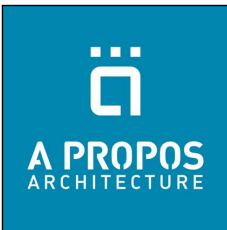	05	FACADES	1/100	10-06-2020
	20.17			Indice

Réhabilitation et extension de la salle
communale à Chaufour Notre Dame
Mairie de Chaufour Notre Dame

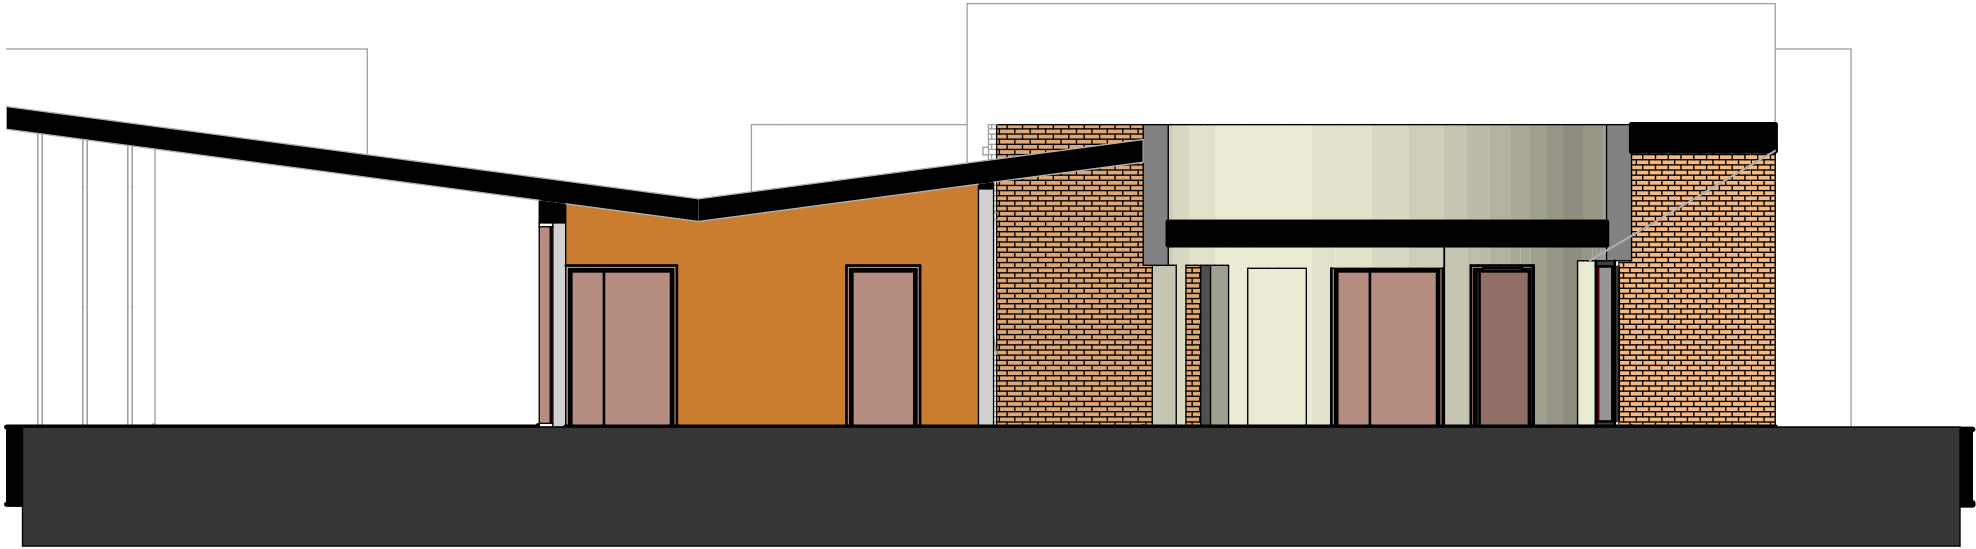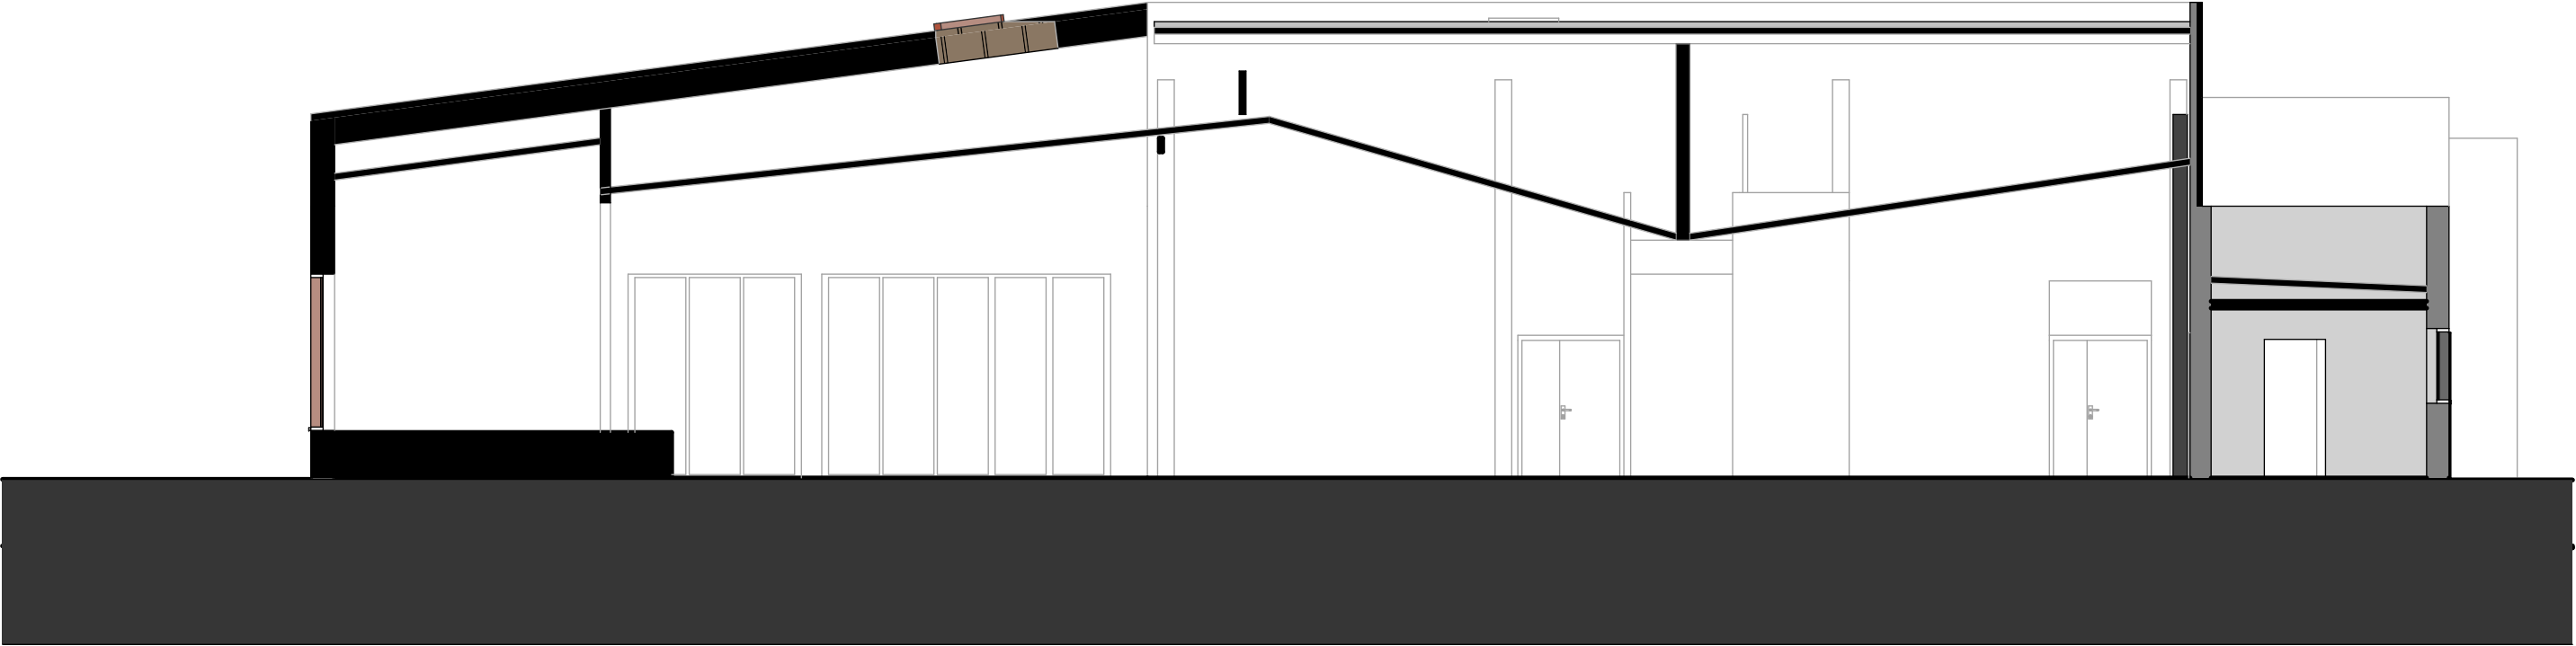

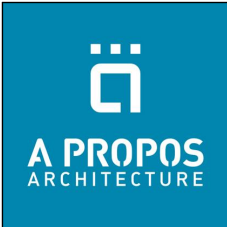	06	COUPES	1/100	10-06-2020
	20.17	Réhabilitation et extension de la salle communale à Chaufour Notre Dame Mairie de Chaufour Notre Dame		Indice

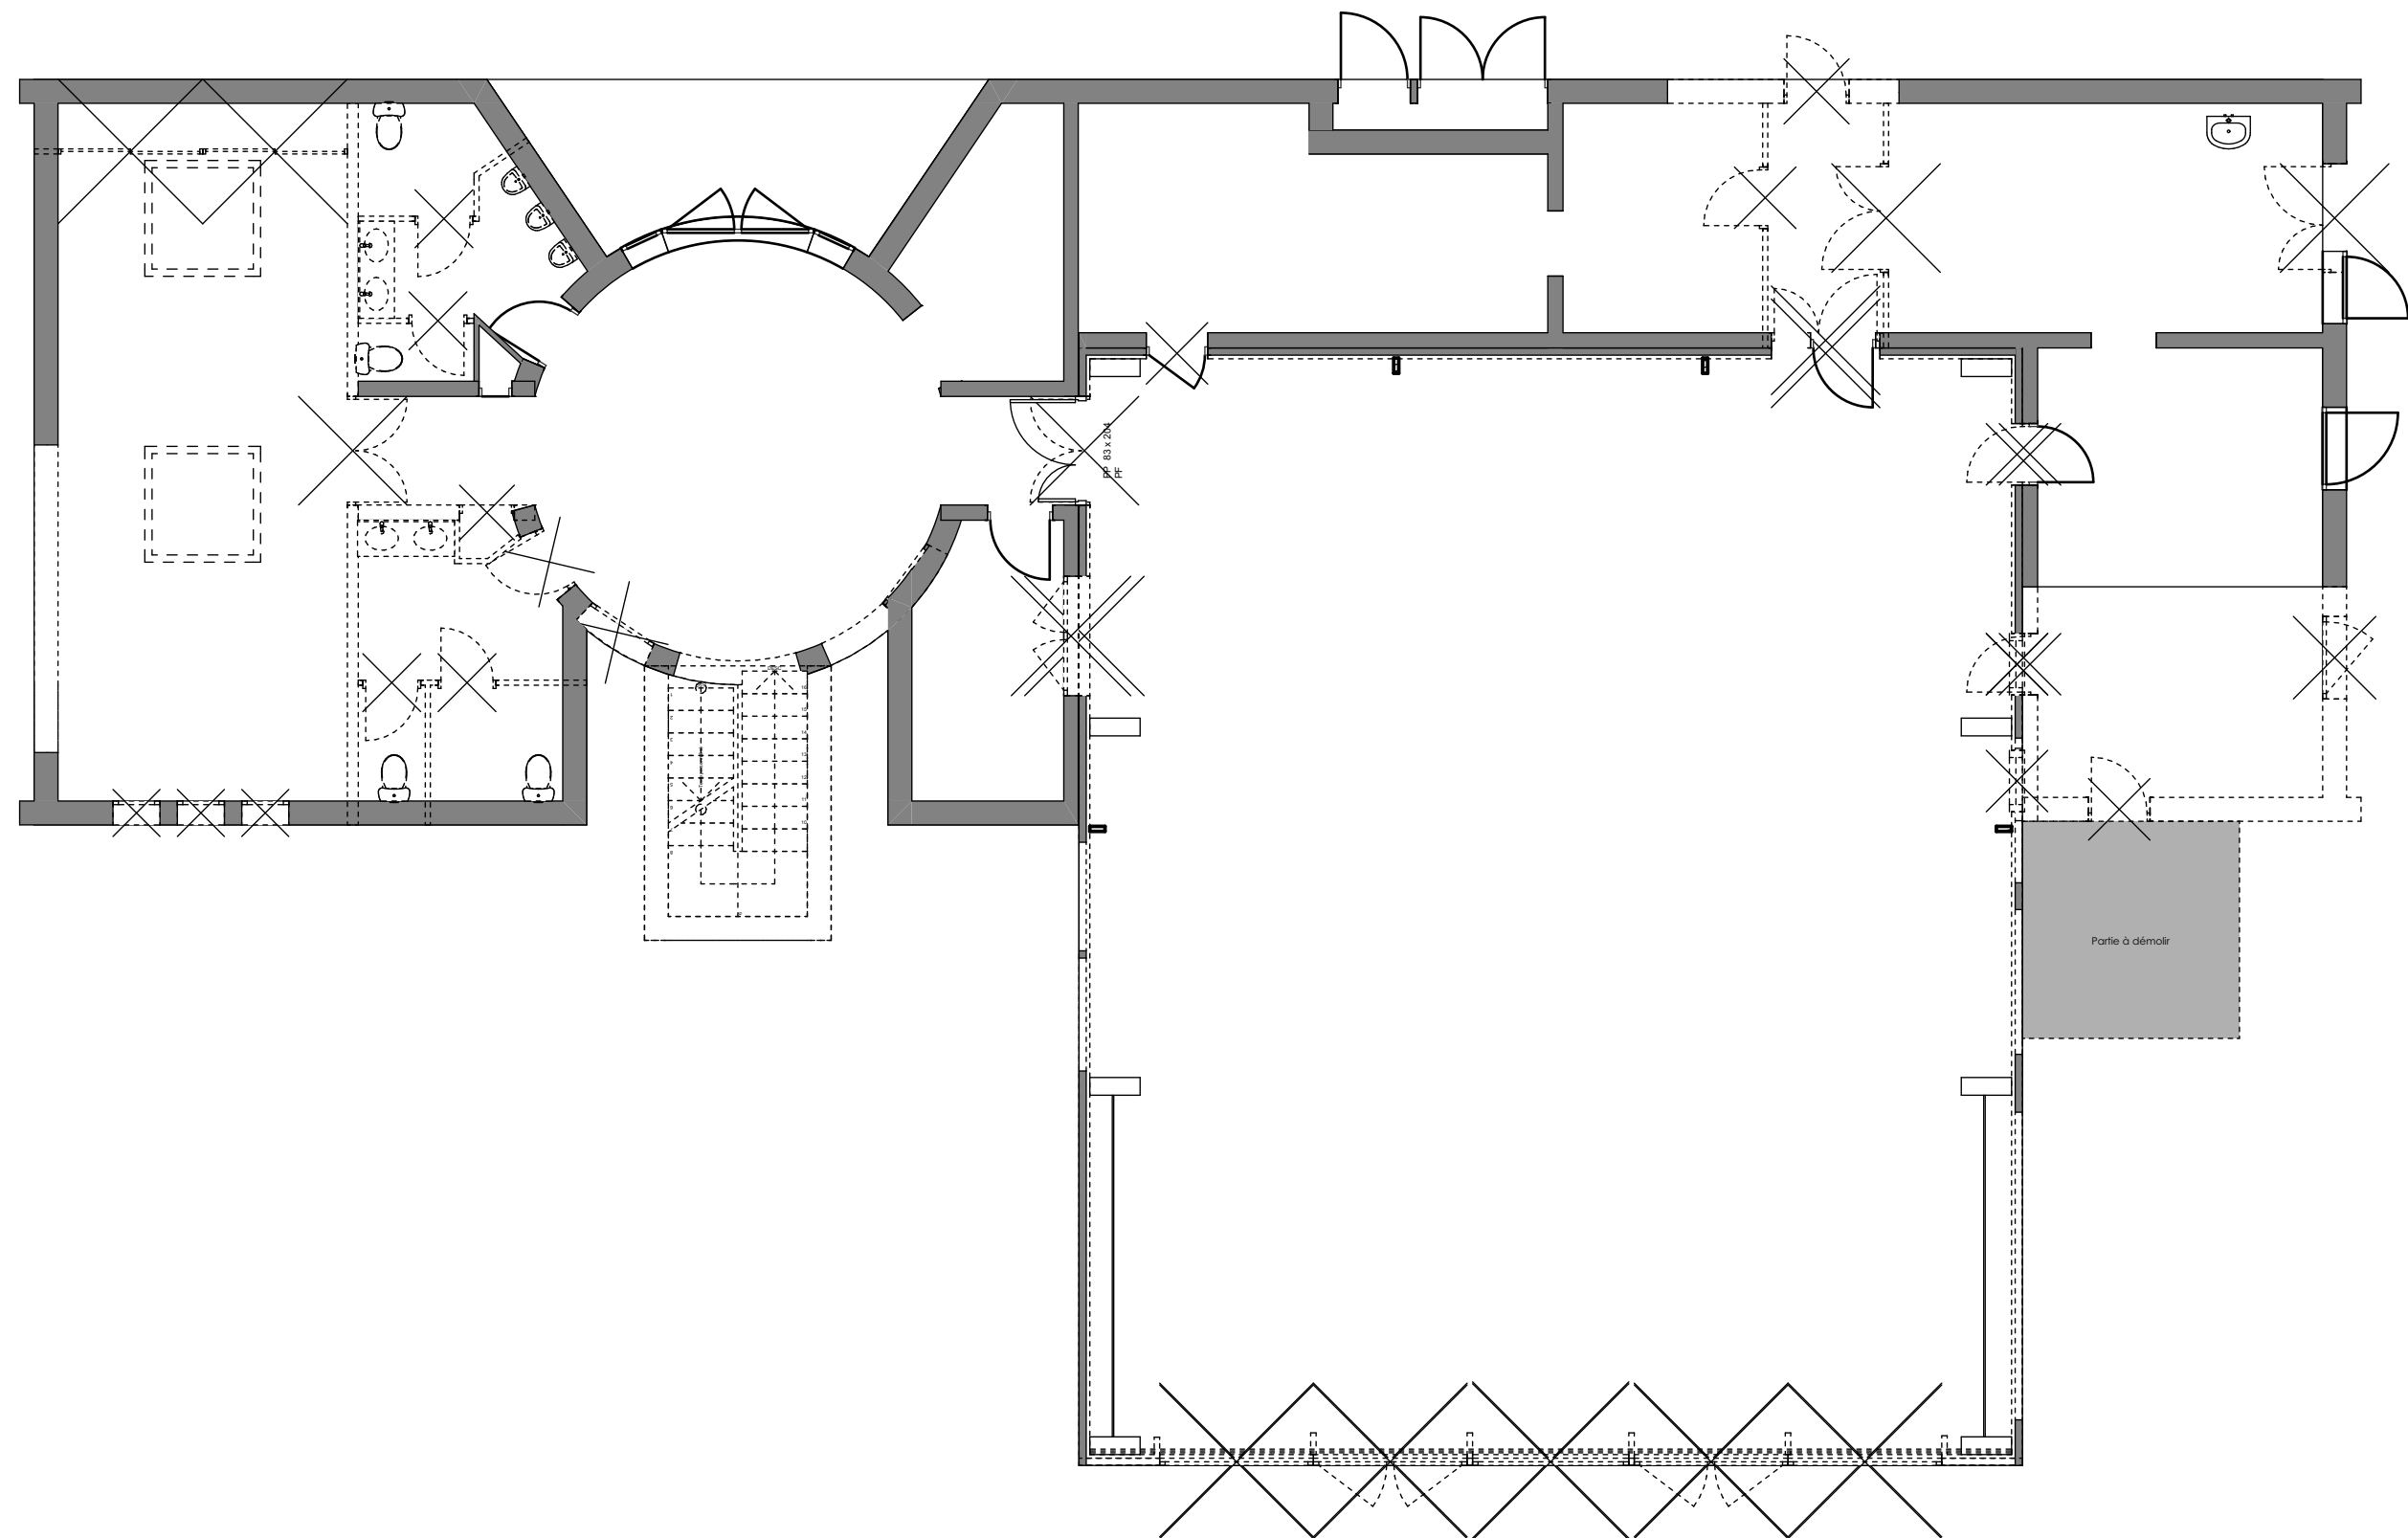

	07	DEMOLITION	1/100	10-06-2020
	20.17	Réhabilitation et extension de la salle communale à Chauffour Notre Dame Mairie de Chauffour Notre Dame		Indice